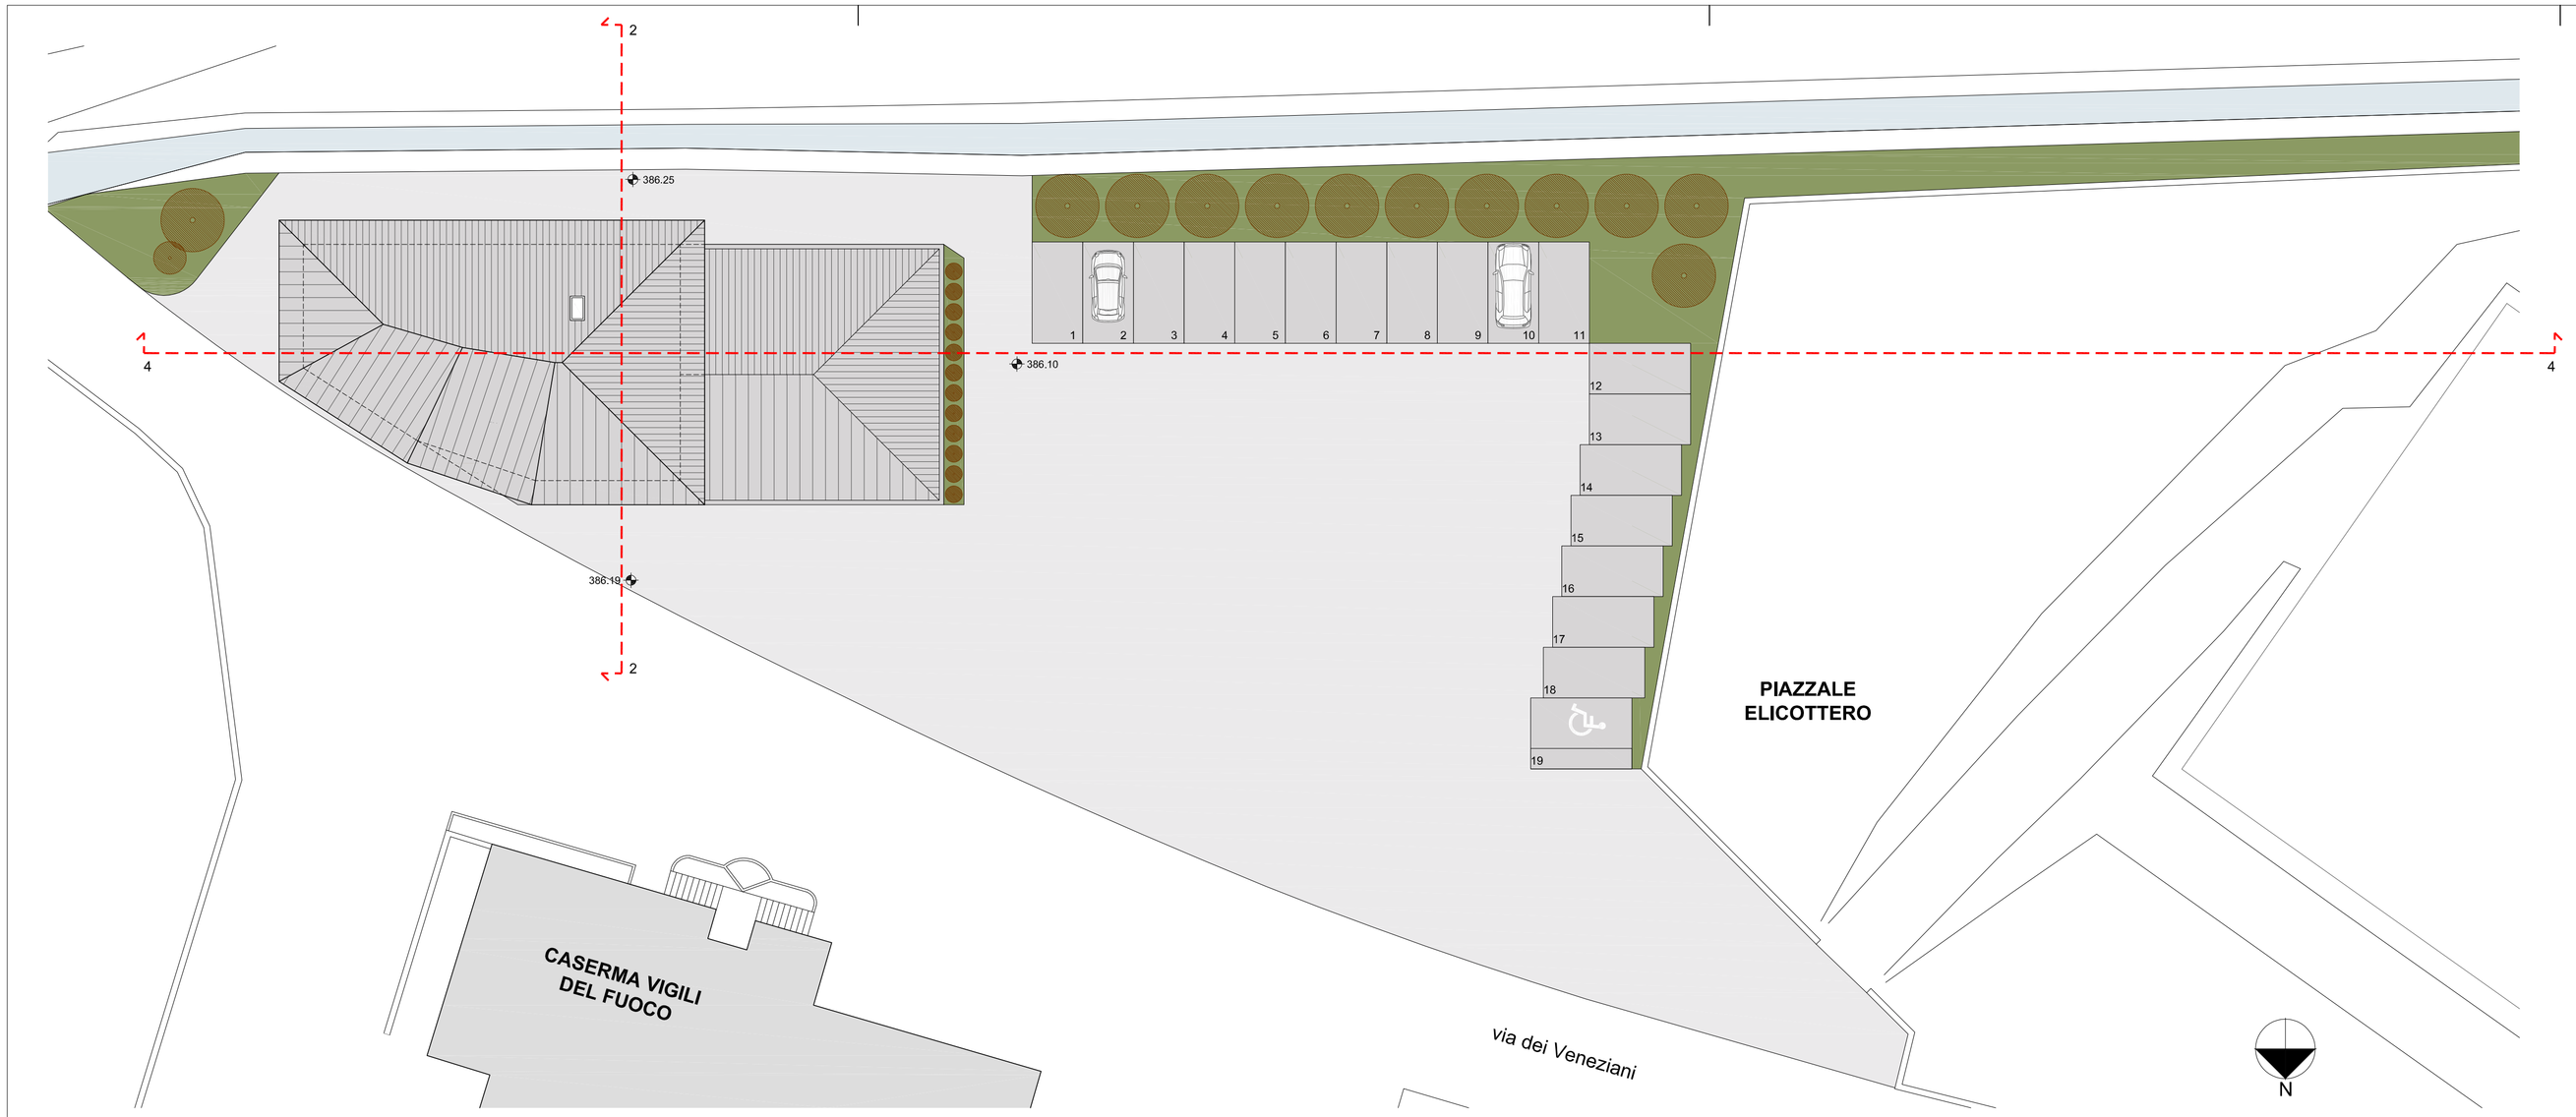

PLANIMETRIA GENERALE
Scala 1: 200

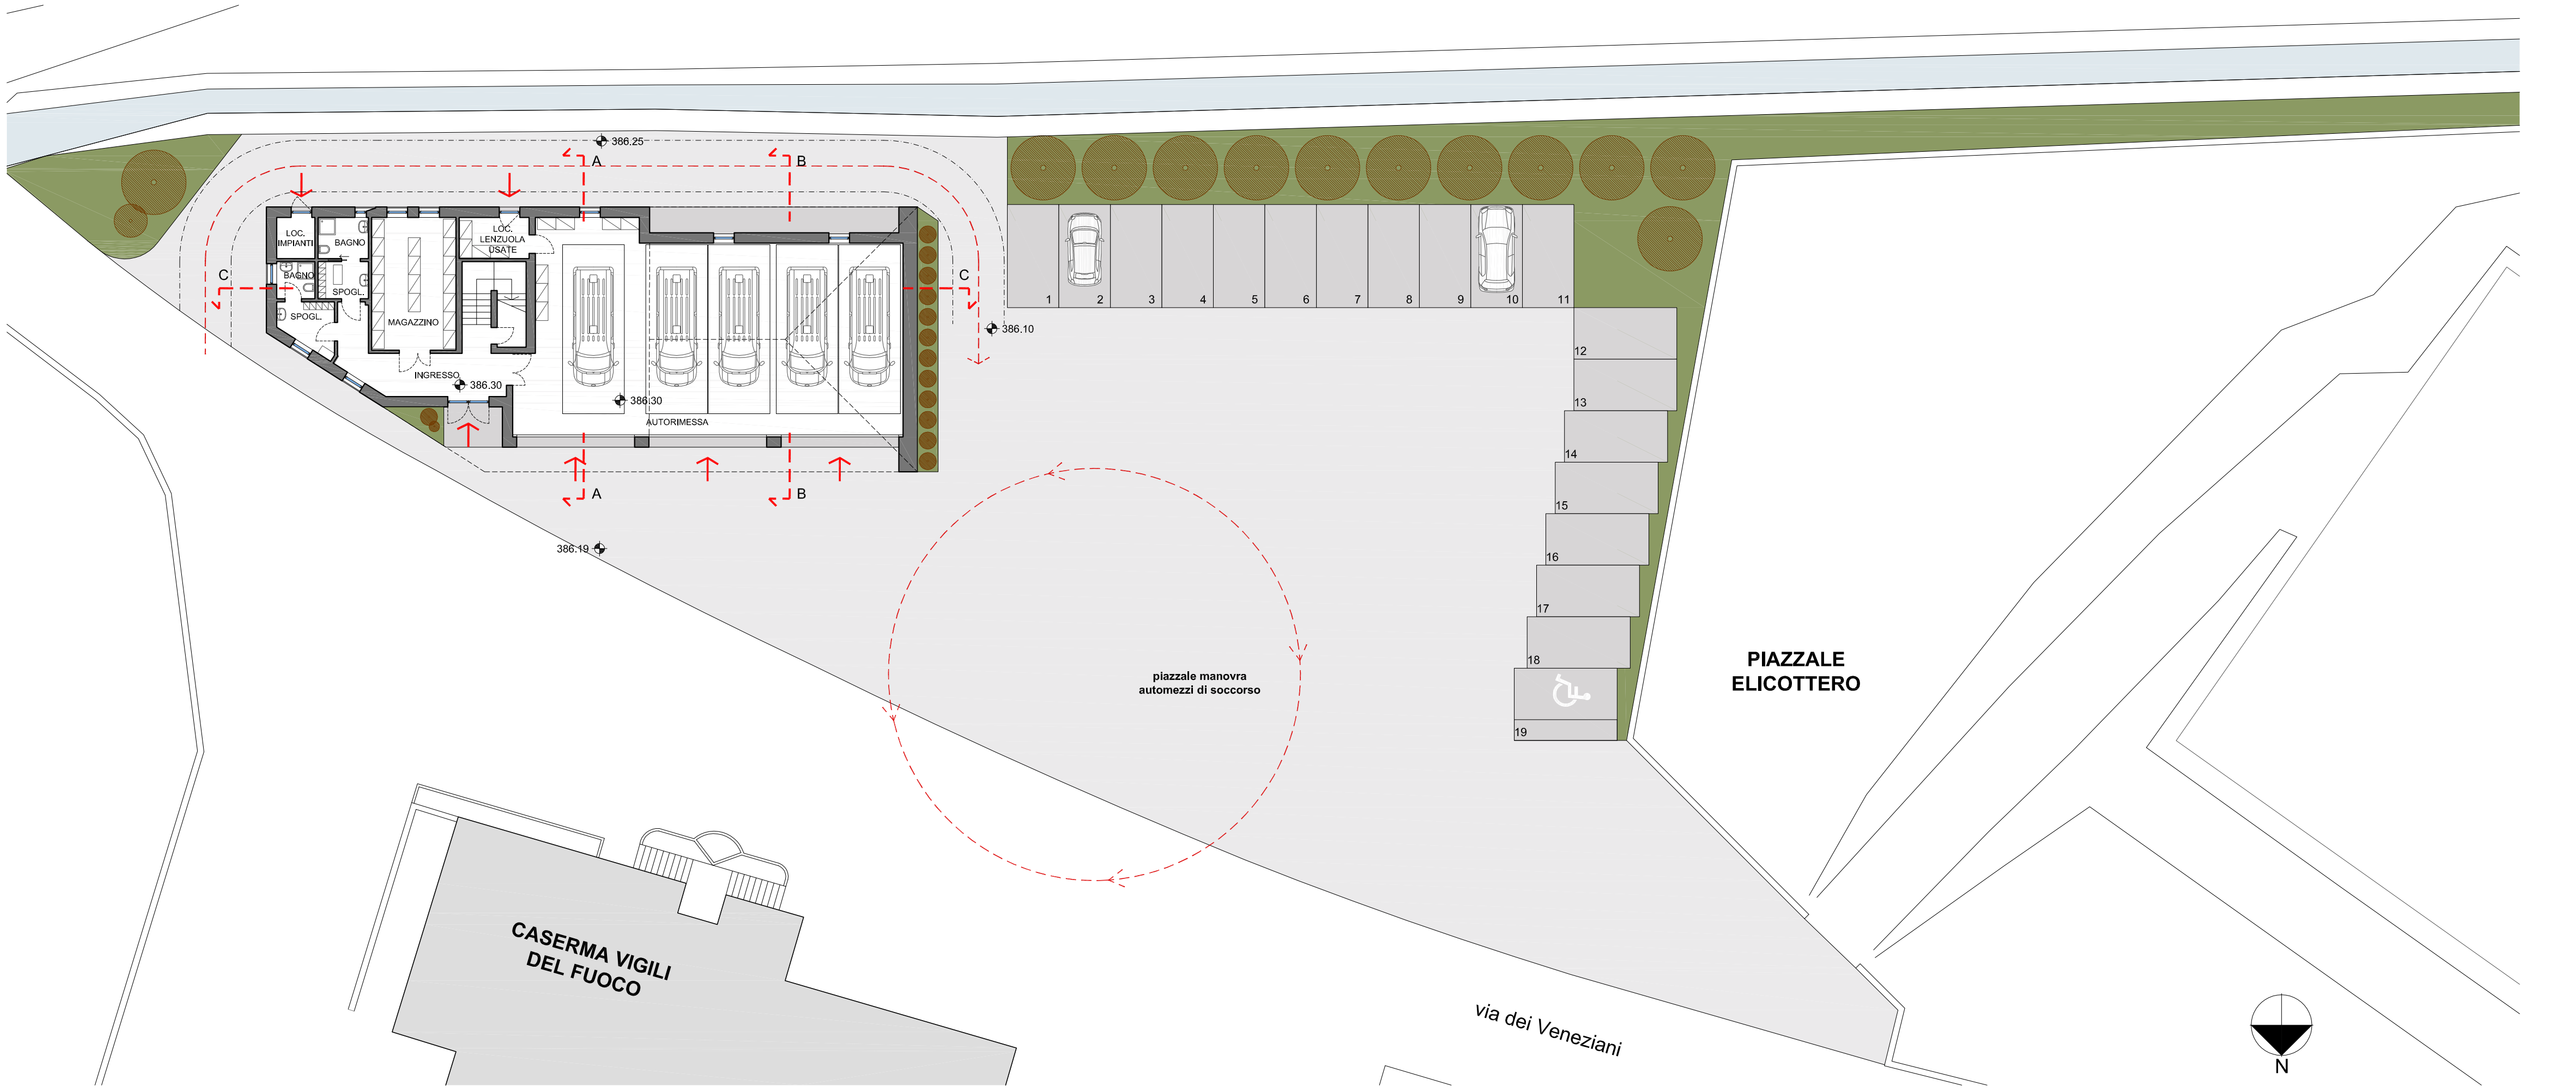

PLANIMETRIA GENERALE PIANO TERRA
Scala 1: 200

OGGETTO

PROGETTO NUOVA SEDE ASSOCIAZIONE VOLONTARI DEL SERVIZIO AMBULANZA DI STORO - LOC. FOILO
sulle p.fond. 750 751/1 751/2 754/1 754/2 e p.ed. 1348 C.C. Storo

ALLEGATO

A_200

CONTENUTO

STATO DI PROGETTO
PLANIMETRIA GENERALE

FASE

PROGETTO DEFINITIVO

COMMITTENTE

ASSOCIAZIONE VOLONTARI DEL SERVIZIO AMBULANZA DI STORO

DATA

OTTOBRE 2016

PROTOCOLLO

667/2016

COLLABORATORE

PROGETTO

dott. ing. LUCA MEZZI

M&M
STUDIO TECNICO ASSOCIATO
Via San Floriano, 14
38089 Storo (TN)

Tel. 0465 296211
Fax 0465 686014
info@mm-studio.it

ORDINE DEGLI INGEGNERI DELLA PROV. DI TRENTO
dott. ing. LUCA MEZZI
Ingegnere civile e ambientale, industriale e dell'informazione
Iscritto al N.3191 dell'Albo - Sezione A degli Ingegneri